



pianta piano terra

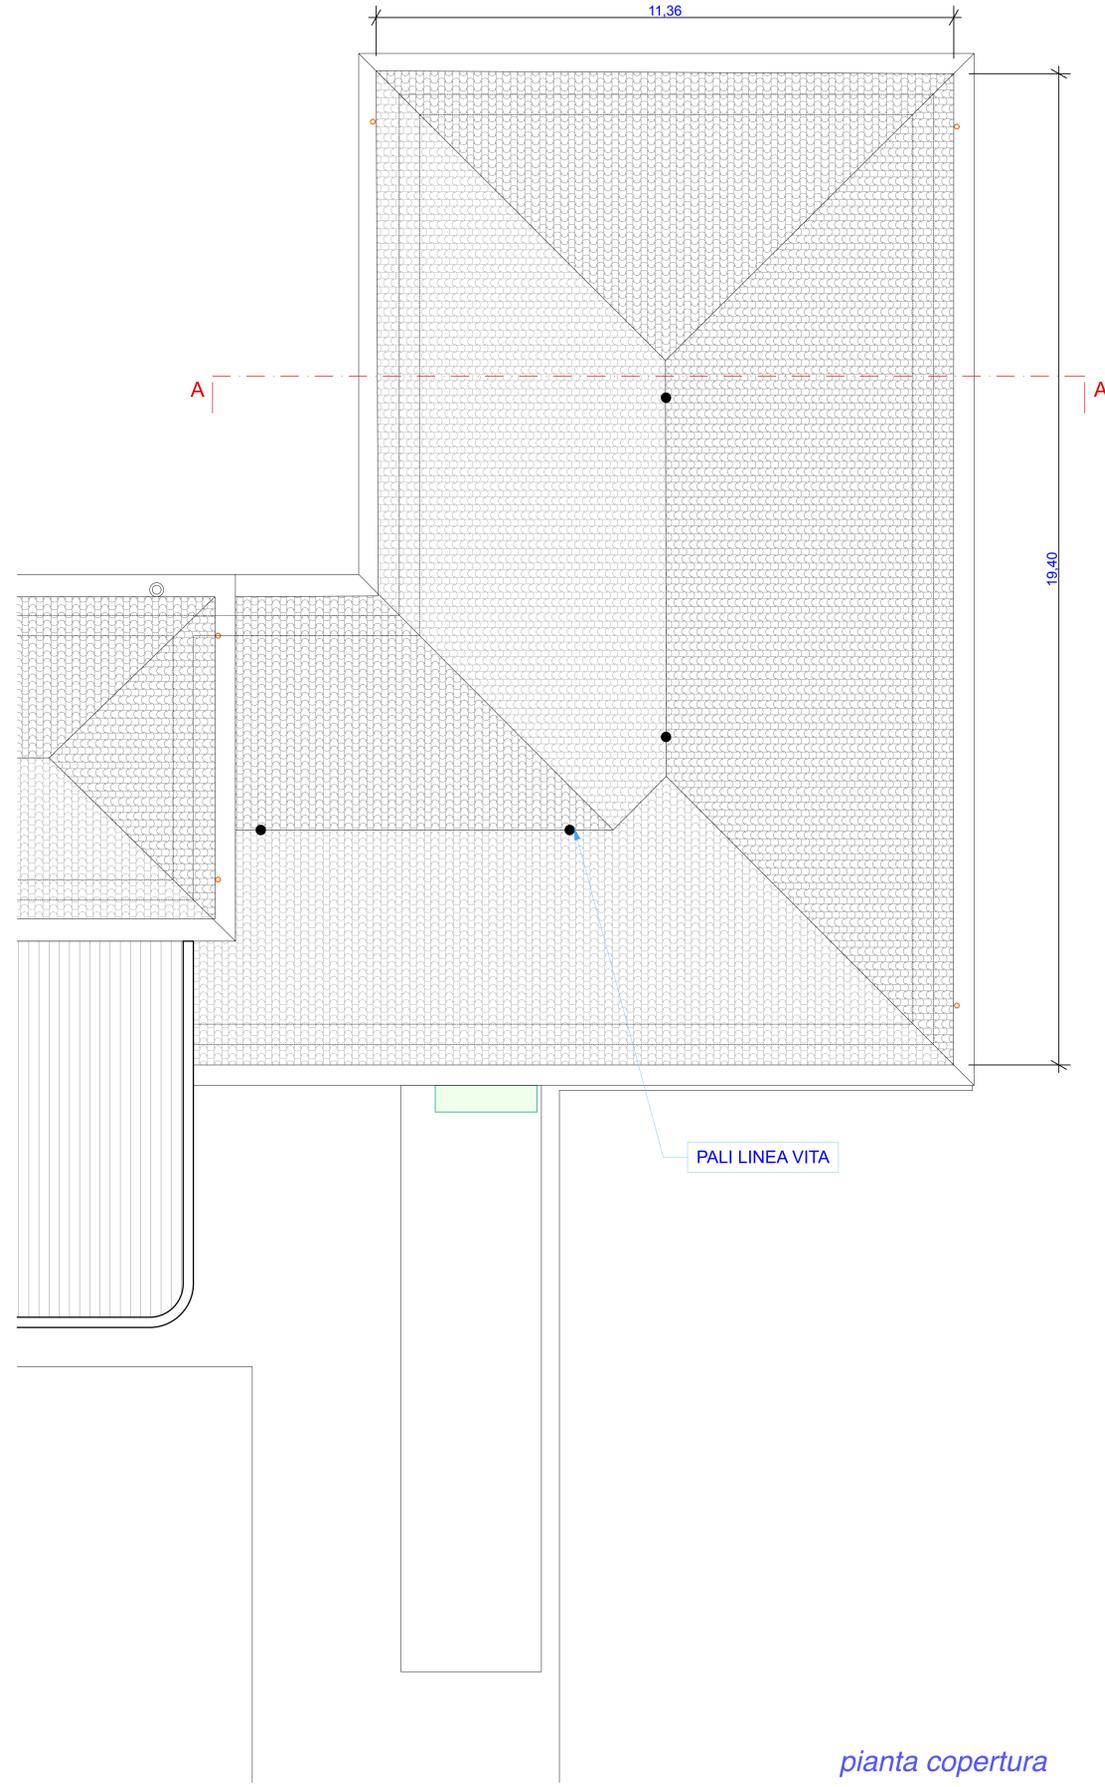

pianta copertura

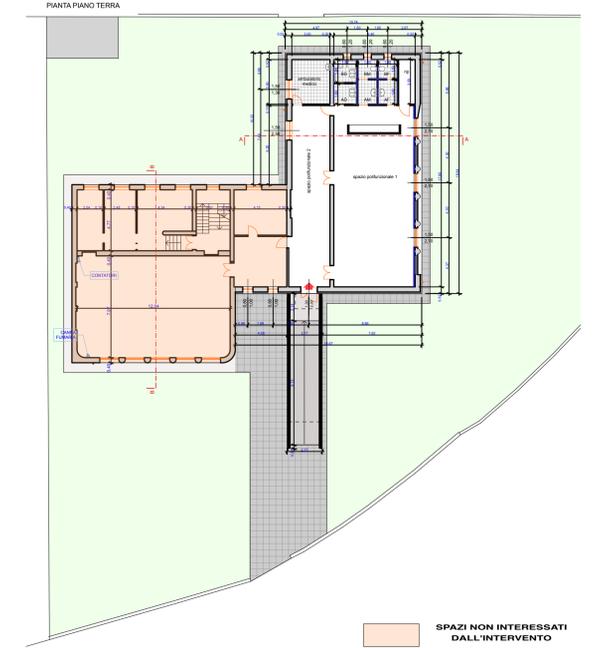

Destinazioni d'uso, superfici, S.A.I., R.A.I. PIANO TERRA

LOCALE	SUPERFICIE mq	SUPERFICIE ILLUMINANTE mq	RAPPORTO ILLUMINANTE	SUPERFICIE AERANTE mq	RAPPORTO AERANTE
spazio polifunzionale 1	90,34	12,15	1 / 7 > 1 / 8	8,1	1 / 11 < 1 / 10 + #
spazio polifunzionale 2	43,81	5,66	1 / 8 = 1 / 8	4,94	1 / 9 > 1 / 10
ambulatorio medico	10,50	3,45	1 / 3 > 1 / 8	1,95	1 / 5 > 1 / 10
AD (antibagno disabili)	2,88	-	-	-	-
BD (bagno disabili)	3,24	0,72	1 / 5 > 1 / 8	0,72	1 / 5 > 1 / 10
AM (antibagno uomini)	2,85	-	-	-	-
BM (bagno uomini)	2,25	0,72	1 / 3 > 1 / 8	0,72	1 / 3 > 1 / 10
AF (antibagno donne)	2,85	-	-	-	-
BF (bagno donne)	2,25	0,72	1 / 3 > 1 / 8	0,72	1 / 3 > 1 / 10
ripostiglio	4,55	-	-	-	-
TOTALE	165,52				

Unione Lodigiana Grifone
Comune di Casaleto Lodigiano
(Provincia di Lodi)

INTERVENTO DI MANUTENZIONE STRAORDINARIA IN EDIFICIO EX OPERA PIA M.ROSSI
Struttura Polifunzionale - 1° lotto funzionale

<input type="checkbox"/> RELAZIONE TECNICA ILLUSTRATIVA	<input type="checkbox"/> CAPITOLATO APPALTO SICUREZZA
<input type="checkbox"/> COMPUTO METRICO ESTIMATIVO	<input type="checkbox"/> PIANO DI SICUREZZA E COORD.
<input type="checkbox"/> ELENCO PREZZI UNITARI	<input type="checkbox"/> STIMA INCIDENZA SICUREZZA
<input type="checkbox"/> QUADRO ECONOMICO	<input type="checkbox"/> STIMA INCIDENZA MANODOPERA
<input type="checkbox"/> CRONOPROGRAMMA	<input type="checkbox"/> FASCICOLO TECNICO INFORMATIVO
<input type="checkbox"/> SCHEMA DI CONTRATTO	<input type="checkbox"/> PIANO DI MANUTENZIONE
<input type="checkbox"/> CAPITOLATO SPECIALE D'APPALTO	<input type="checkbox"/>

0 - INQUADRAMENTO
 1 - STATO DI FATTO
 2 - PROGETTO
 3 - PROGETTO - MODELLI DI INTERVENTO
 4 - CONFRONTO - DEMOLIZIONI / NUOVE COSTRUZIONI
 5 - PLANIMETRIA VERIFICA ROTATORIE
 6 - PLANIMETRIA SEGNALETICA
 7 - PLANIMETRIA INTERFERENZE CON SERVIZI
 8 - PIANO PARTICELLARE DI ESPROPRIO
 9 - SCHEMA FOGNARIO E ALLACCIAMENTI
 10 - VERIFICA ACCESSIBILITA' (L. 13/89 e L.R. 6/89)
 11 - LAYOUT DI CANTIERE

1 - Planimetria
 2 - Piano
 3 - Piano speculare
 4 - Sezioni e prospetti
 5 - Particolare costruttivo
 6 - Abaco
 7 - Legenda
 8 -

9 - Estratto di Mapa
 10 - Estratto di P.R.G.
 11 - Estratto di P.G.T.
 12 - Estratto di Aerofotogrammetrico
 13 - Orologio
 14 - Rilievo quotato
 15 - Copertura
 16 - Prescrizioni specifiche

A - Piano Intervento
 B - Piano Terra
 C - 1° Livello
 D - 2° Livello
 E - 3° Livello
 F - 4° Livello
 G - Copertura
 H - Strutture in CA
 I - Scale
 L - Ascensore
 M - Parapetti
 N - Serramenti
 O - Pavimenti/Rivestimenti
 P - Complementi di arredo
 Q - Schema di agibilità

tavola
 2
 2-4/B-C-G

1:6000
 1:1000
 1:500
 1:200
 1:100
 1:50
 1:30
 1:20

Fattibilità
 Definitiva
 Esecutiva

Data
 07/2022