

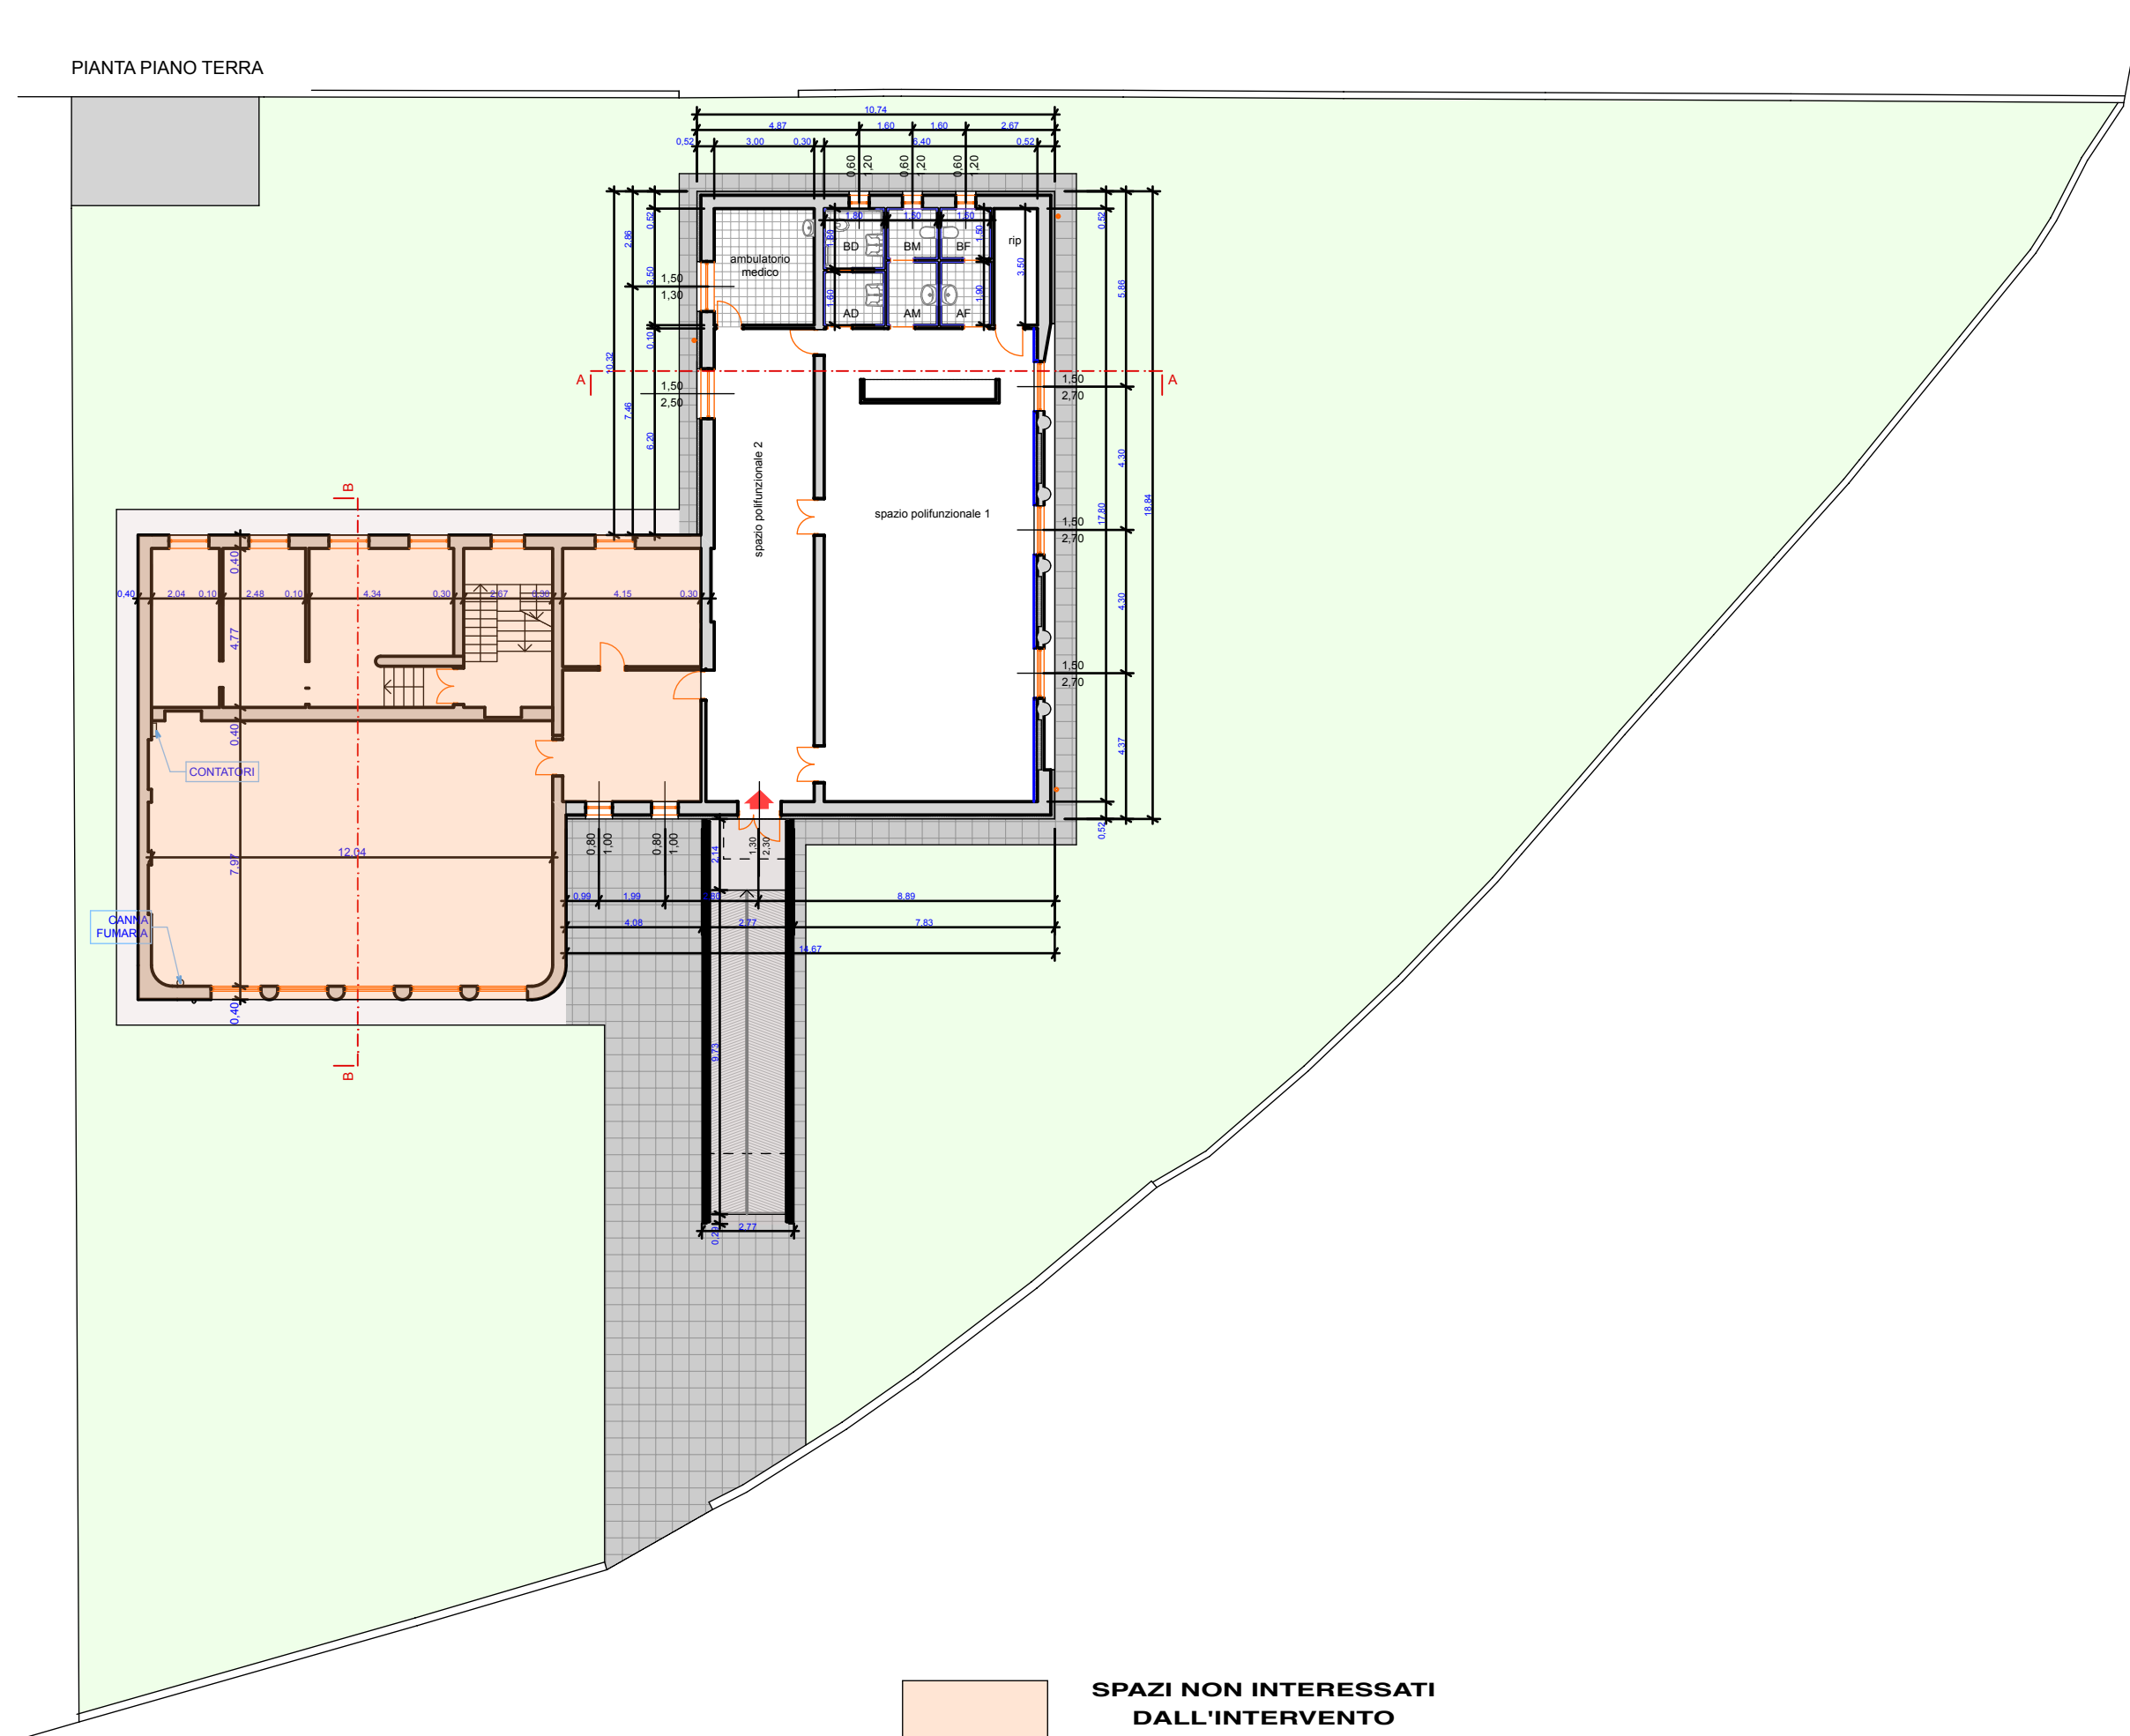
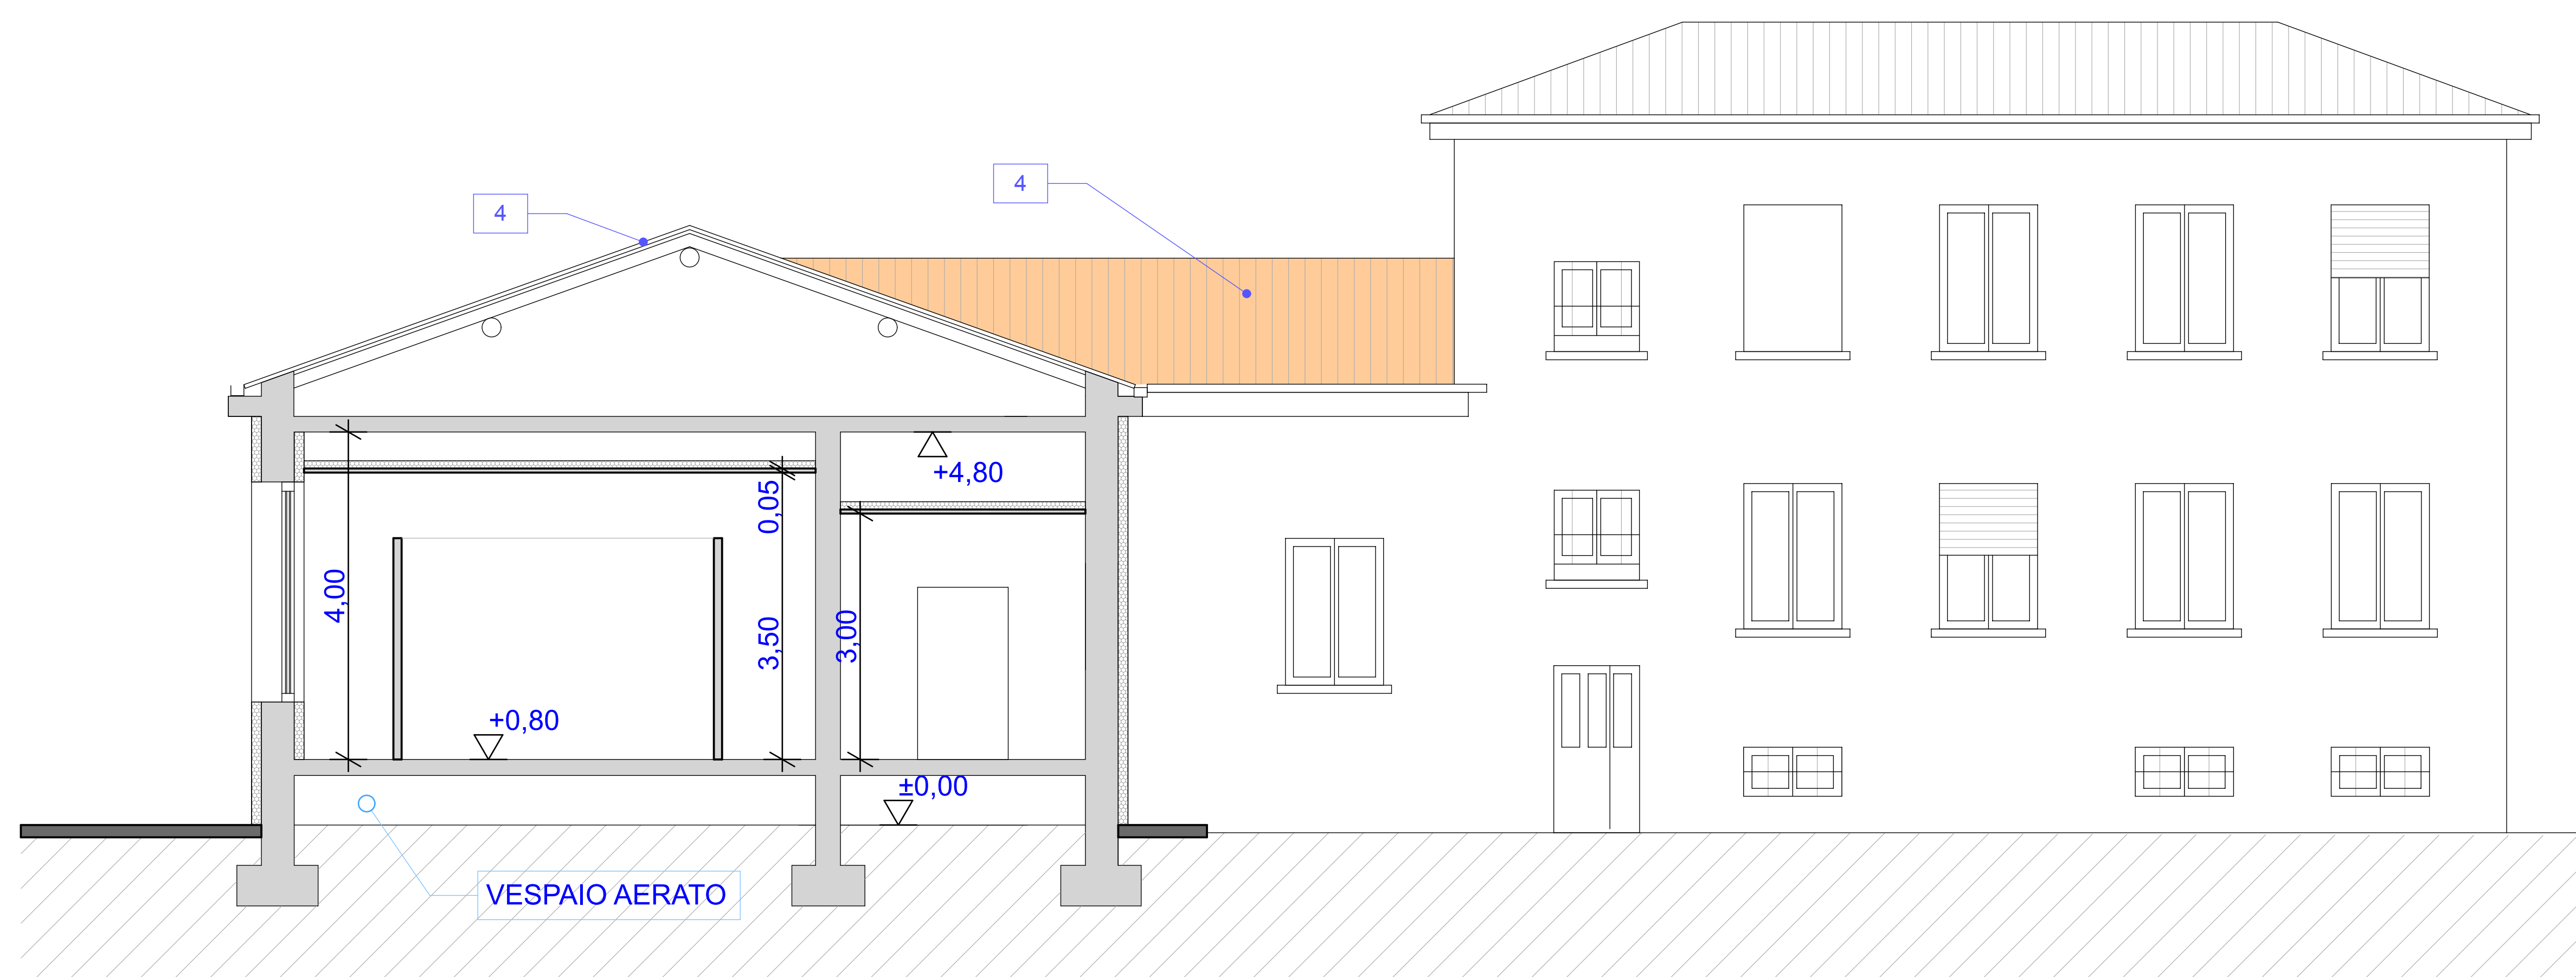
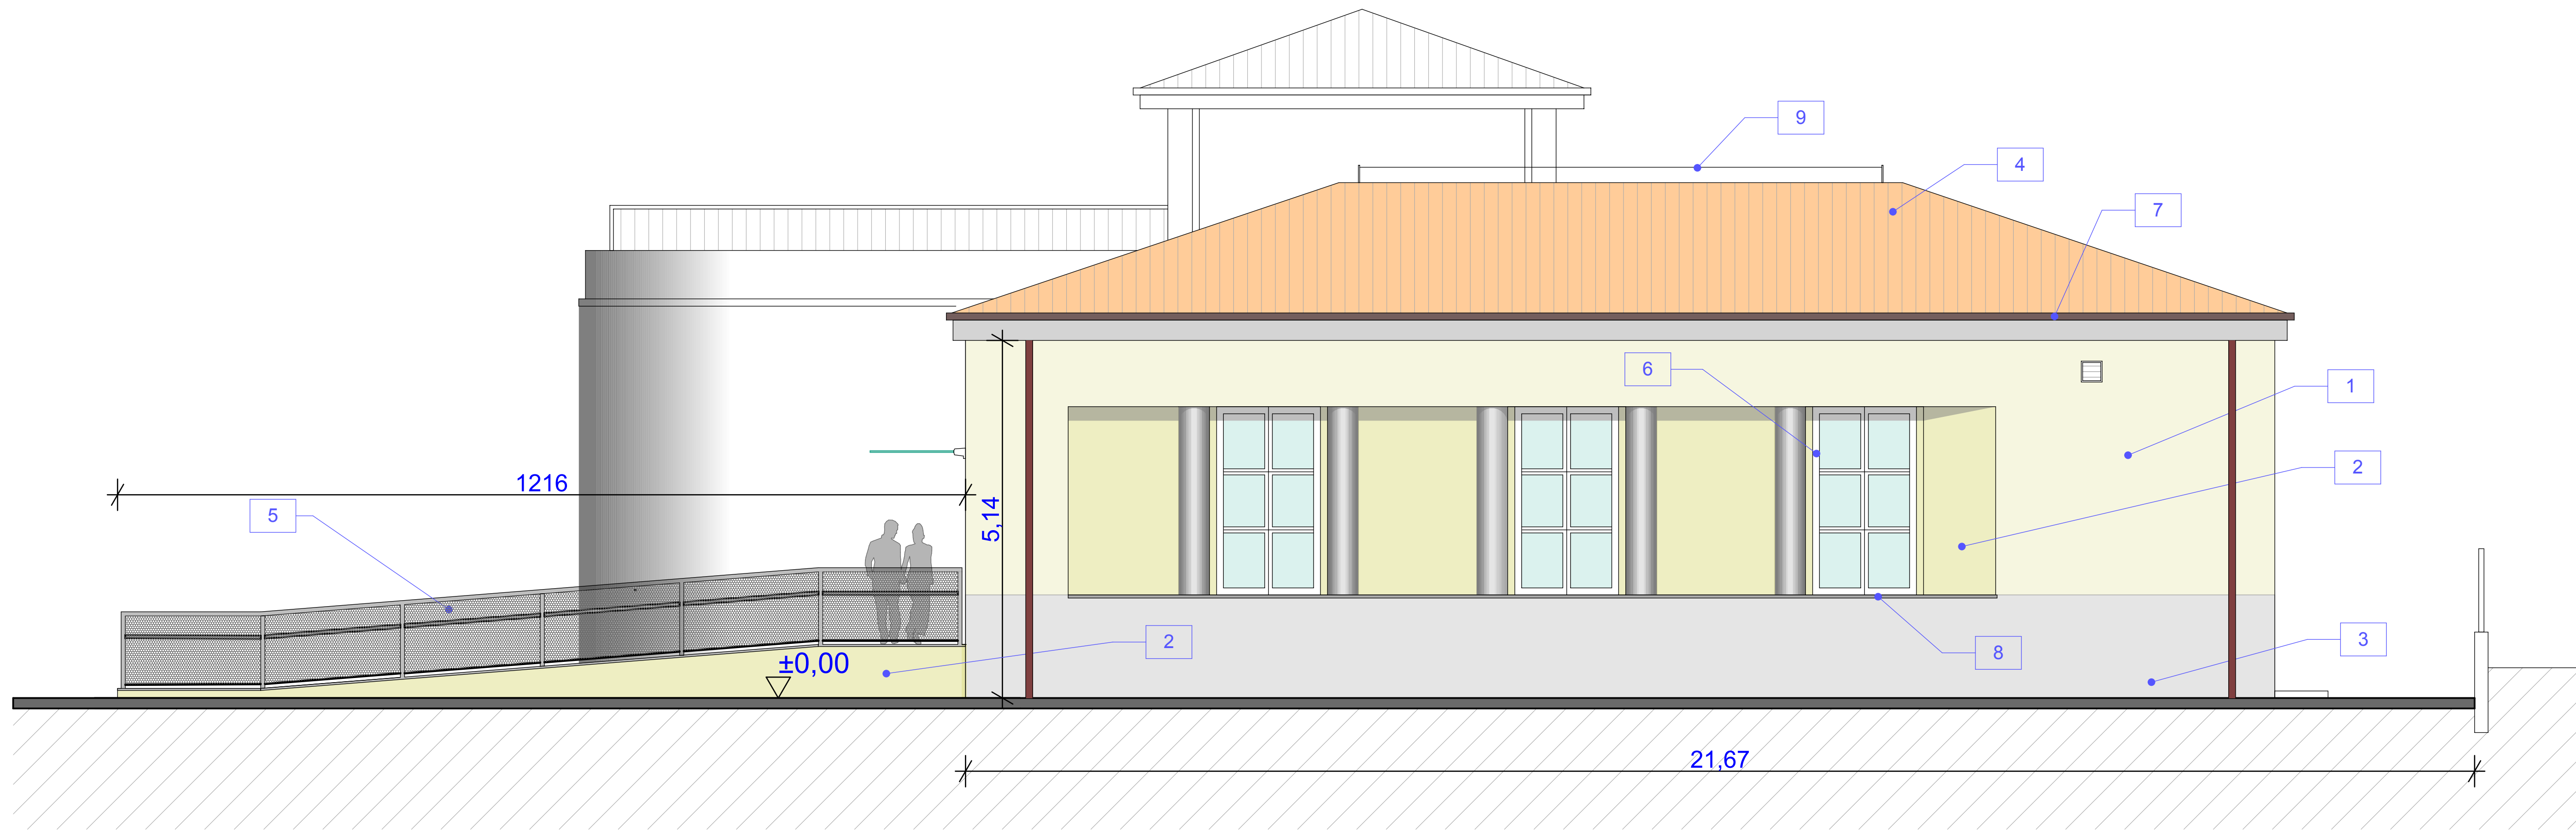
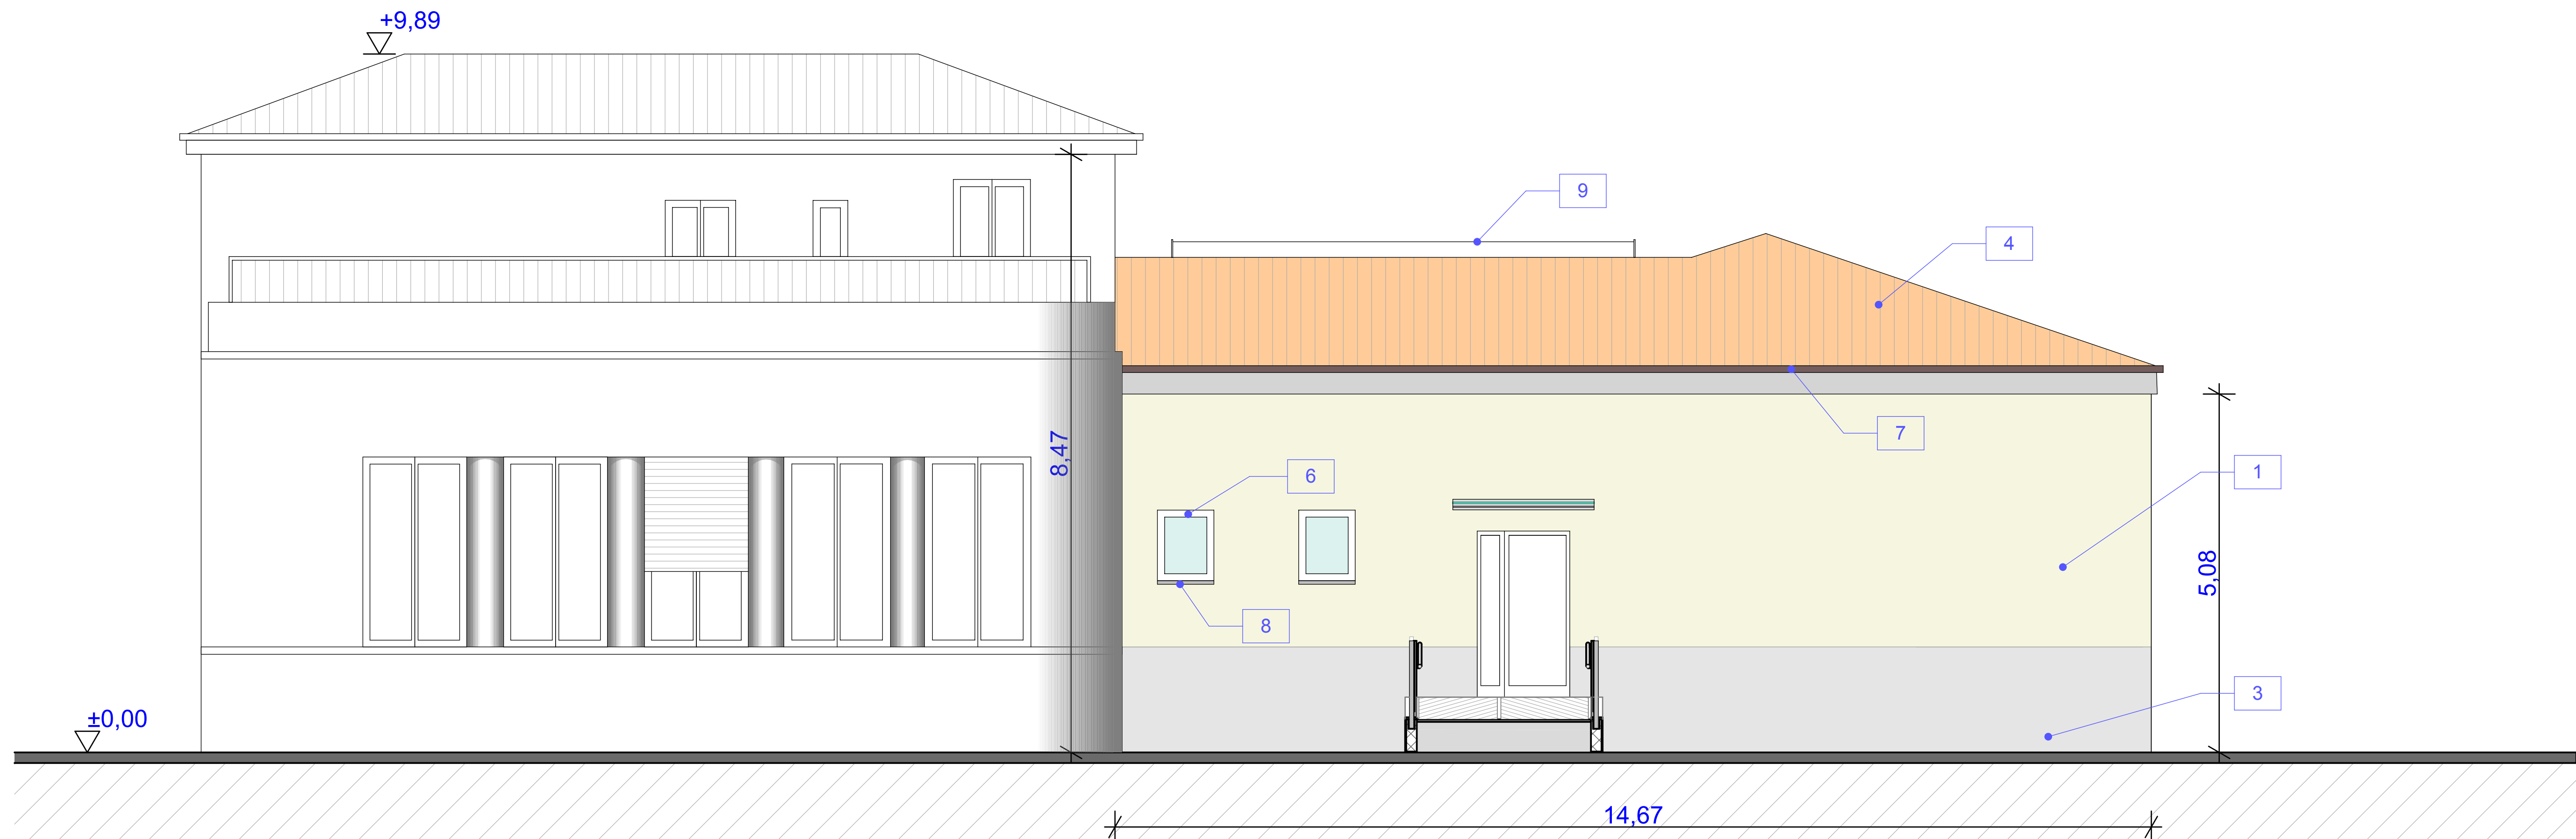


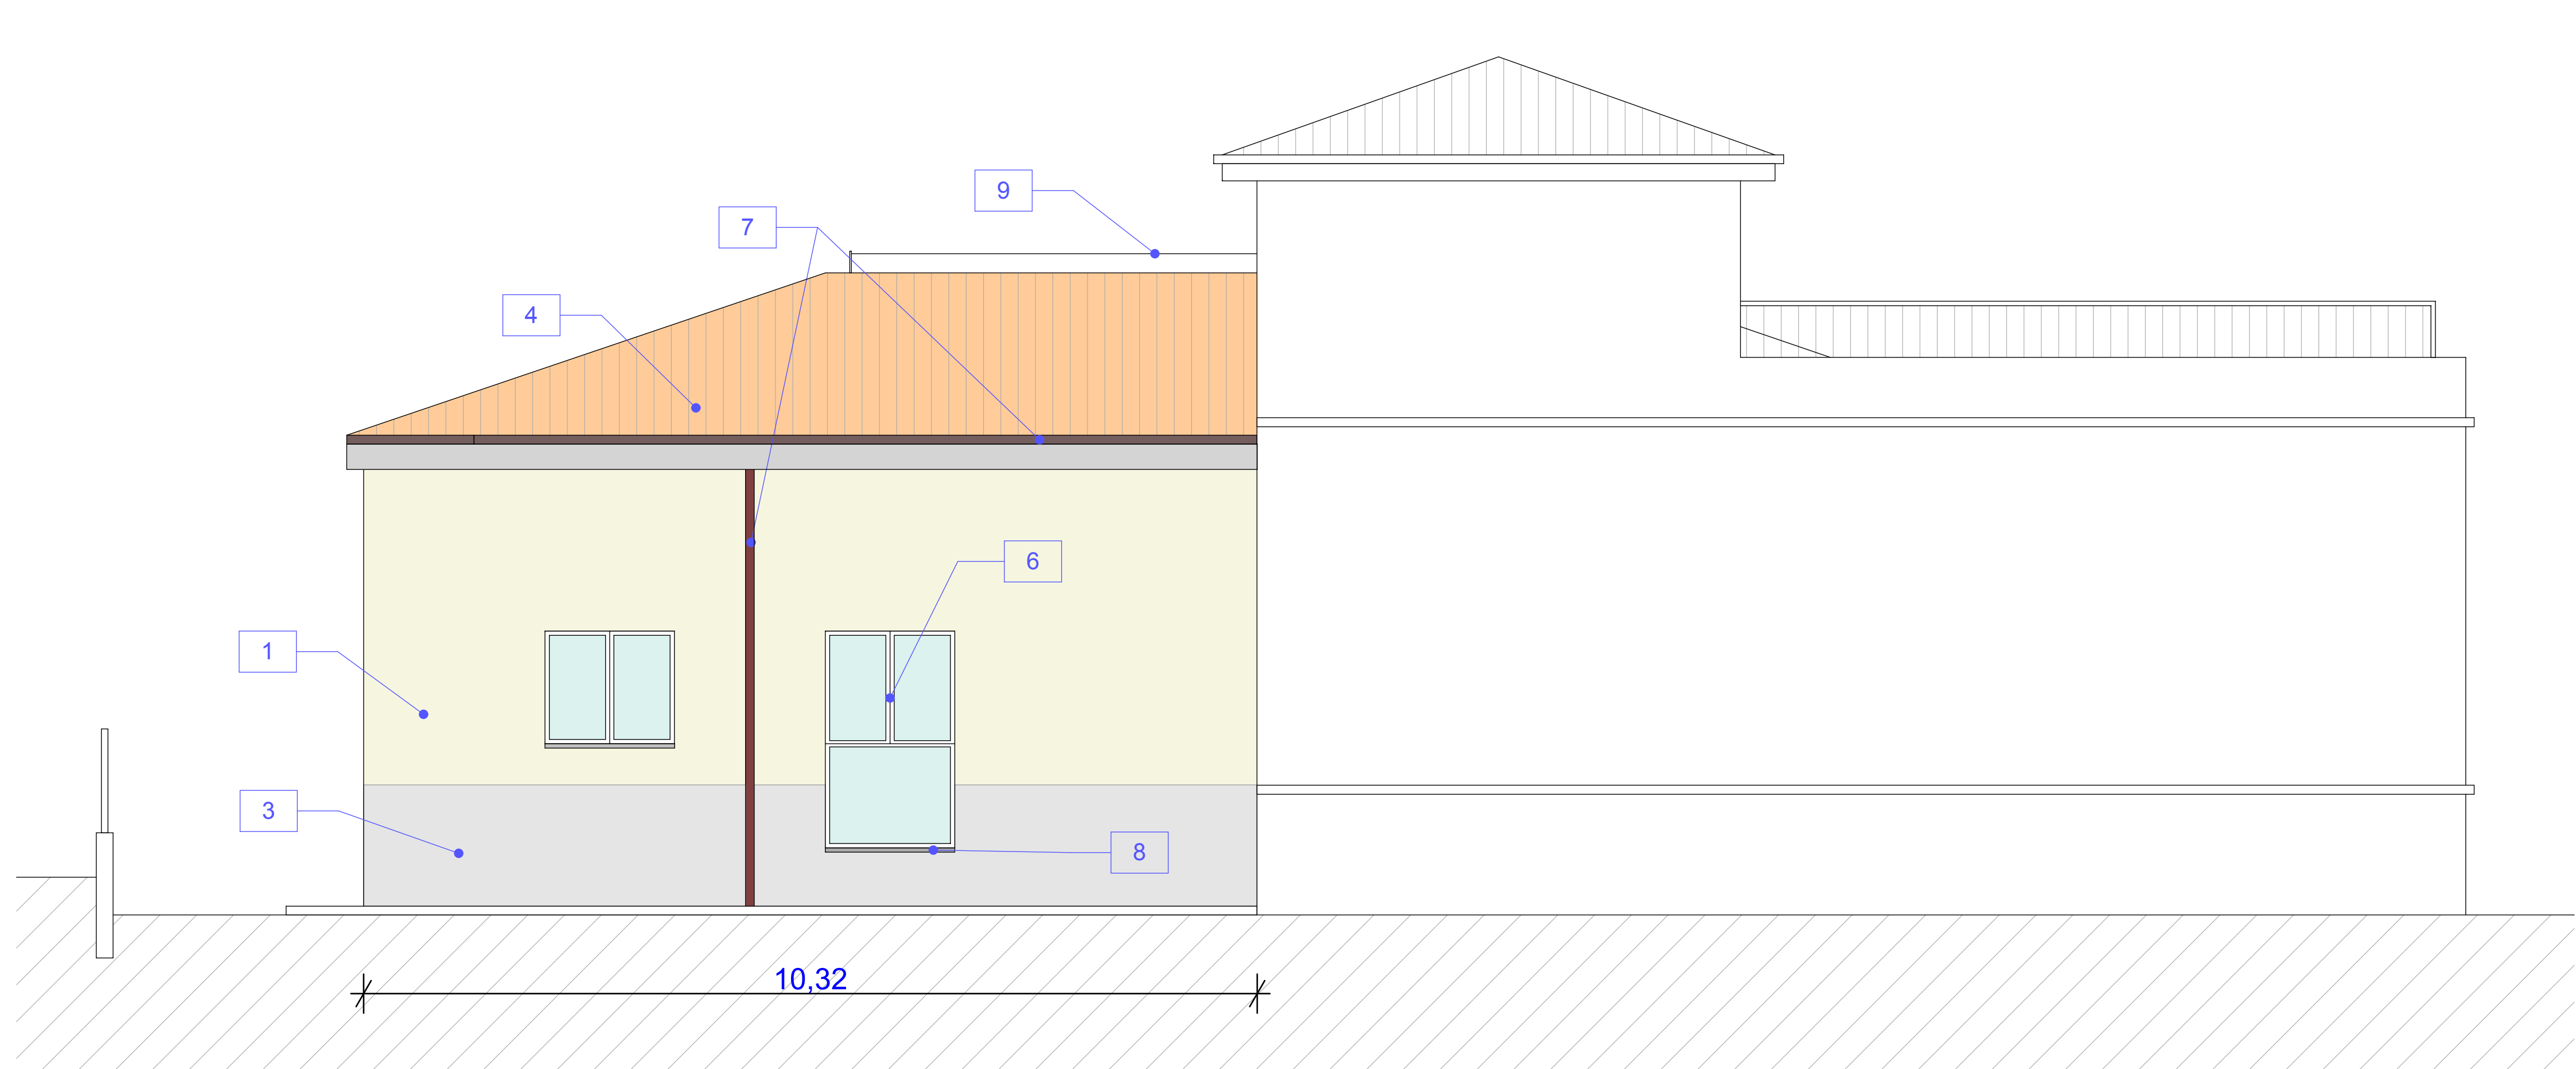

LEGENDA MATERIALI

- 1 - Finitura a civile integgiato color beige chiaro
- 2 - Finitura a civile integgiato color beige scuro
- 3 - Zoccolatura con finitura a civile color grigio
- 4 - Copertura in lastre di isocoppo esistenti
- 5 - parapetto metallico in lamiera stirata pressata
- 6 - Serramenti in alluminio colore grigio
- 7 - Canali e pluviali in lamiera zincata prevverniciata color testa di moro
- 8 - Davanzali in serizzo (5 cm)
- 9 - Linea vita esistente

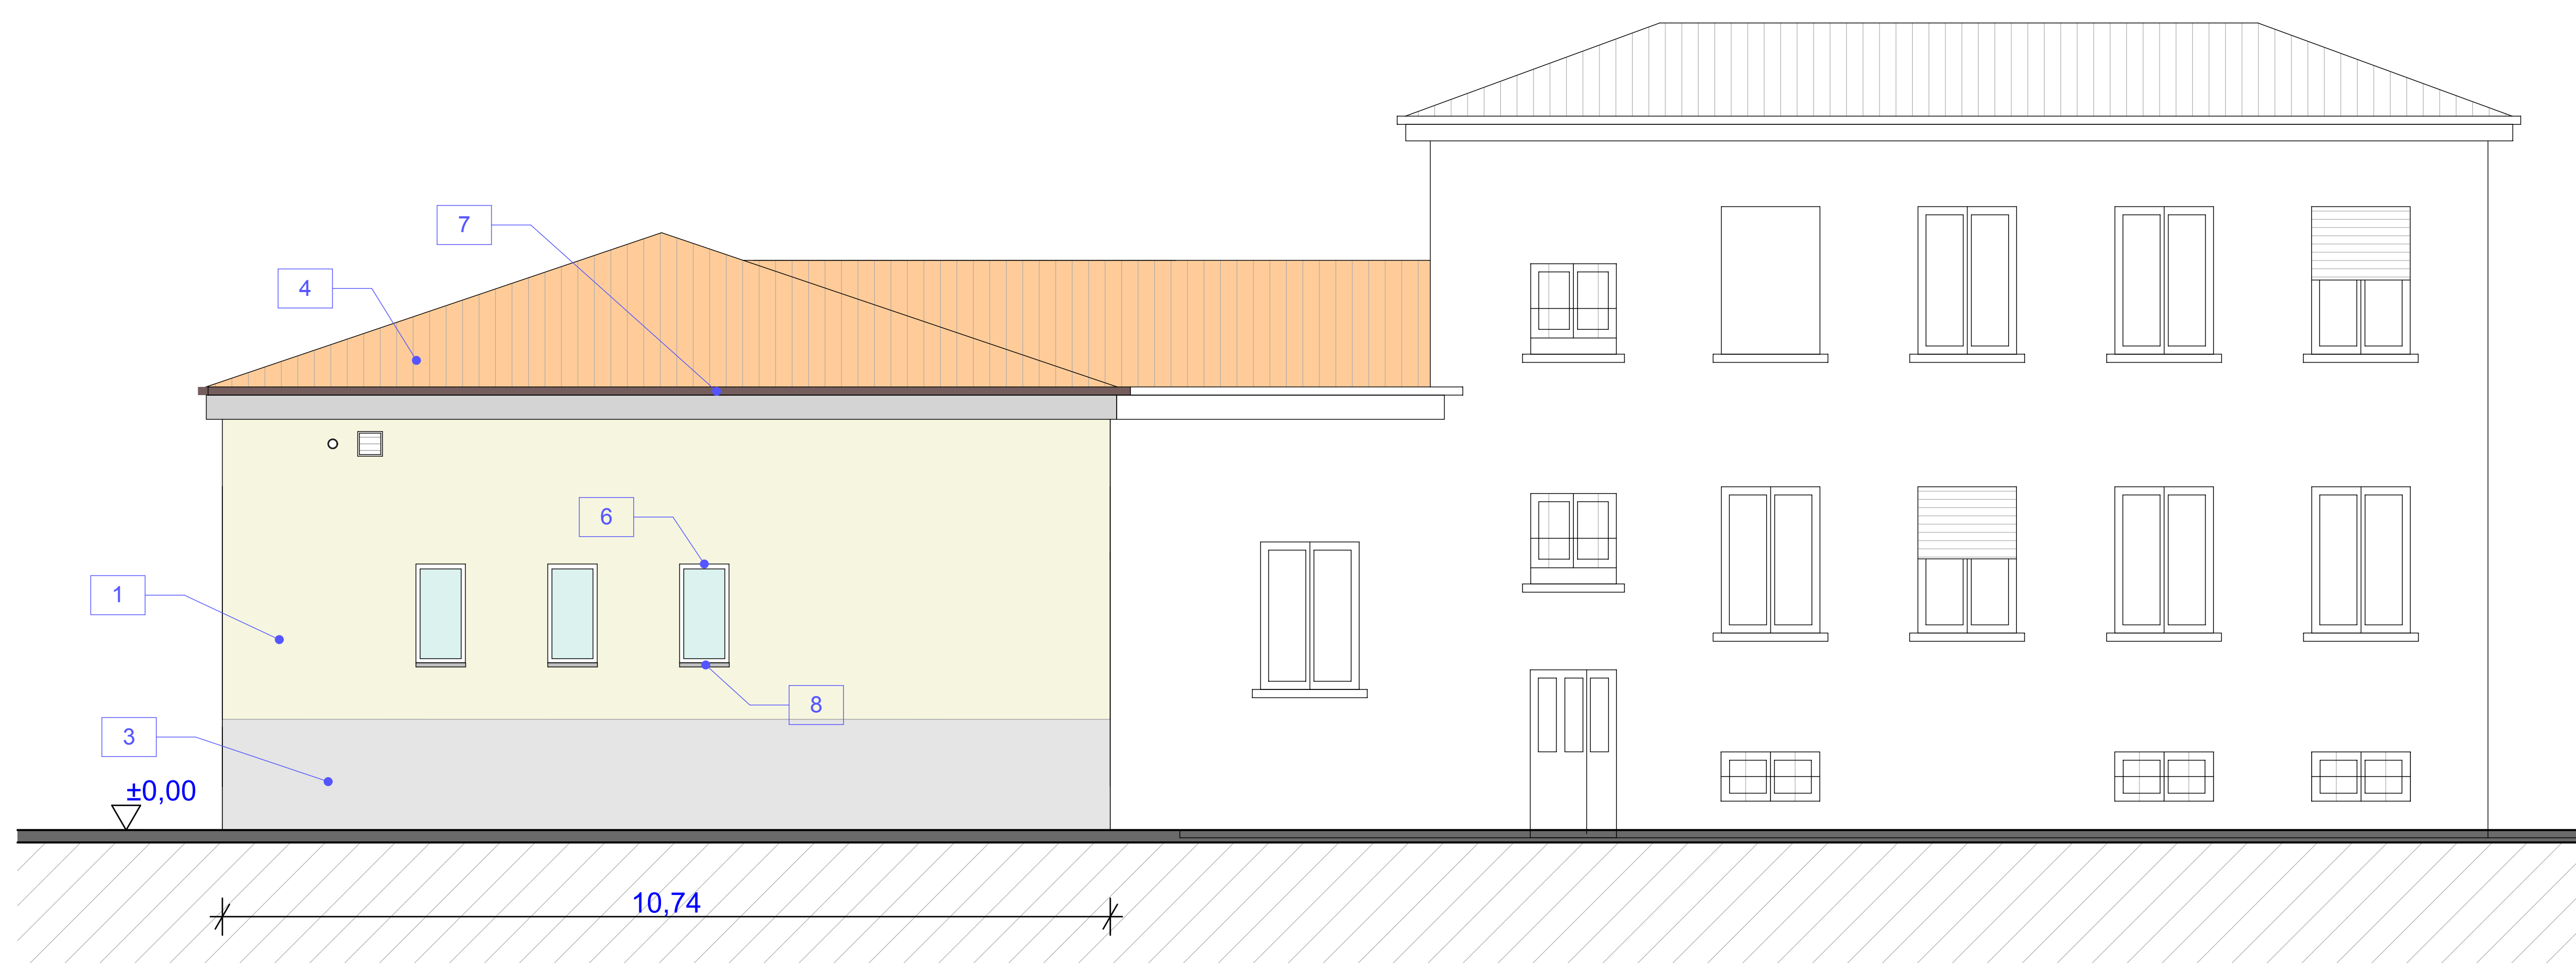

Unione Lodigiana Grifone Comune di Casaleto Lodigiano

(Provincia di Lodi)

INTERVENTO DI MANUTENZIONE STRAORDINARIA IN EDIFICIO EX OPERA PIA M.ROSSI

Struttura Polifunzionale - 1° lotto funzionale

- | | |
|---|---|
| ☐ RELAZIONE TECNICA ILLUSTRATIVA | ☐ CAPITOLATO D'APPALTO SICUREZZA |
| ☐ COMPUTO METRICO ESTIMATIVO | ☐ PIANO DI SICUREZZA E COORD. |
| ☐ ELENCO PREZZI UNITARI | ☐ STIMA INCIDENZA SICUREZZA |
| ☐ QUADRO ECONOMICO | ☐ STIMA INCIDENZA MANODOPERA |
| ☐ CRONOPROGRAMMA | ☐ FASCICOLO TECNICO INFORMATIVO |
| ☐ SCHEMA DI CONTRATTO | ☐ PIANO DI MANUTENZIONE |
| ☐ CAPITOLATO SPECIALE D'APPALTO | |

- | | |
|---|--|
| ☐ 0 - INQUADRAMENTO | |
| ☐ 1 - STATO DI FATTO | |
| ☒ 2 - PROGETTO | |
| ☐ 3 - PROGETTO - MODELLI DI INTERVENTO | |
| ☐ 4 - CONFRONTO - DEMOLIZIONI / NUOVE COSTRUZIONI | |
| ☐ 5 - PLANIMETRIA VERIFICA ROTATORIE | |
| ☐ 6 - PLANIMETRIA SEGNALETICA | |
| ☐ 7 - PLANIMETRIA INTERFERENZE CON SERVIZI | |
| ☐ 8 - PIANO PARTICELLARE DI ESPROPRIO | |
| ☐ 9 - SCHEMA FOGNARIO E ALLACCIAMENTI | |
| ☐ 10 - VERIFICA ACCESSIBILITA' (L. 1389 e L.R. 6/89) | |
| ☐ 11 - LAYOUT DI CANTIERE | |

- | | | |
|--|---|---|
| ☐ 1 - Planimetria | ☐ 1 - Estratto di Mappa | ☐ A - Piano Interno |
| ☐ 2 - Pianta | ☐ 2 - Estratto di P.R.G. | ☐ B - Piano Terra |
| ☐ 3 - Estratto di P.C.T. | ☐ 3 - Estratto di P.C.T. | ☐ C - 1° Livello |
| ☐ 4 - Sezioni e prospetti | ☐ 4 - Estratto di Aerofotogrammetria | ☐ D - 2° Livello |
| ☐ 5 - Particolare costruttivo | ☐ 5 - Orizzonti | ☐ E - 3° Livello |
| ☐ 6 - Albero | ☐ 6 - Rilievo quozio | ☐ F - 4° Livello |
| ☐ 7 - Legenda | ☐ 7 - Rilievo fotografico | ☐ G - Copertura |
| ☐ 8 - Presentazione speciale | ☐ 8 - Strutture in CA | ☐ H - Scale |
| ☐ 9 - Scale | ☐ L - Accensione | ☐ M - Prospetti |
| ☐ 10 - Scale | ☐ N - Serramenti | ☐ O - Pavimenti/Rivestimenti |
| ☐ 11 - Scale | ☐ P - Complementi di arredo | ☐ Q - Schema di agibilità |

E' VETTORIA LA CESSAZIONE A TERZI E LA RIPRODUZIONE ANCHE PARZIALE DEL PRESENTE DISEGNO (ART. 1744 - 1746 - 1748 - 1749 C.C. e 4501 - 4502 C.P.)

Arch. Sergio Uggetti - Studio di Architettura ed Urbanistica - Lodi, via Nino Dall'Oro n° 11 26900
tel./fax 0371/720544 e-mail info@studioduggetti.it P. IVA 11665310154 C.F. 02585460402

Responsabile Unico Procedimento: Gaetano Andrea Bertazzoli

Sindaco: Dott.ssa Nathalie Sisti

Segretario Comunale: